


Nieuwbouwwoning vanaf 125m²

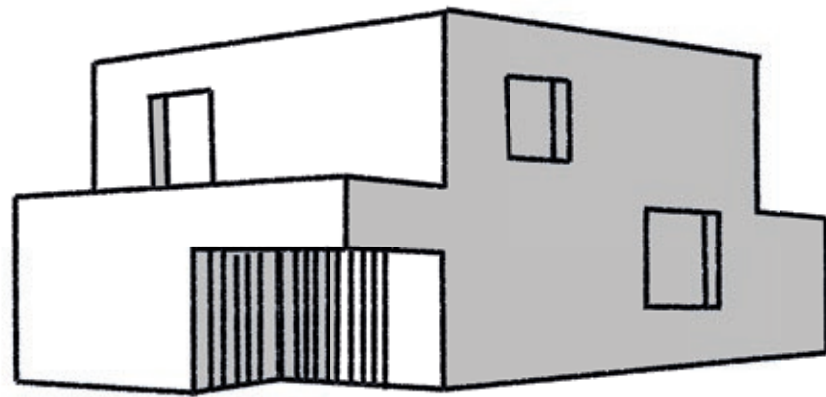



Woonoppervlakte vanaf 125m²

Elke woning beschikt over een aangename leefruimte, goed uitgeruste keuken, 3 mooie slaapkamers, ingerichte badkamer en een wasberging. Een niet te missen tuin, met toegang tot kruiwagenpad, maakt deze woningen compleet. Vooraan is er plaats voor zeker drie fietsen in de fietsenberging. Alle voortuintjes worden volledig aangelegd en zullen zorgen voor een groene sfeer in het straatbeeld.

Beschikbaar in gesloten bebouwing

Deze smalle variant kan uitstekend dienen als slimme investering. Betaalbaar wonen met alle comfort en tot in de puntjes afgewerkt. Investeer zonder zorgen.

PRIJZEN VANAF 264.500 euro
excl. kosten en BTW

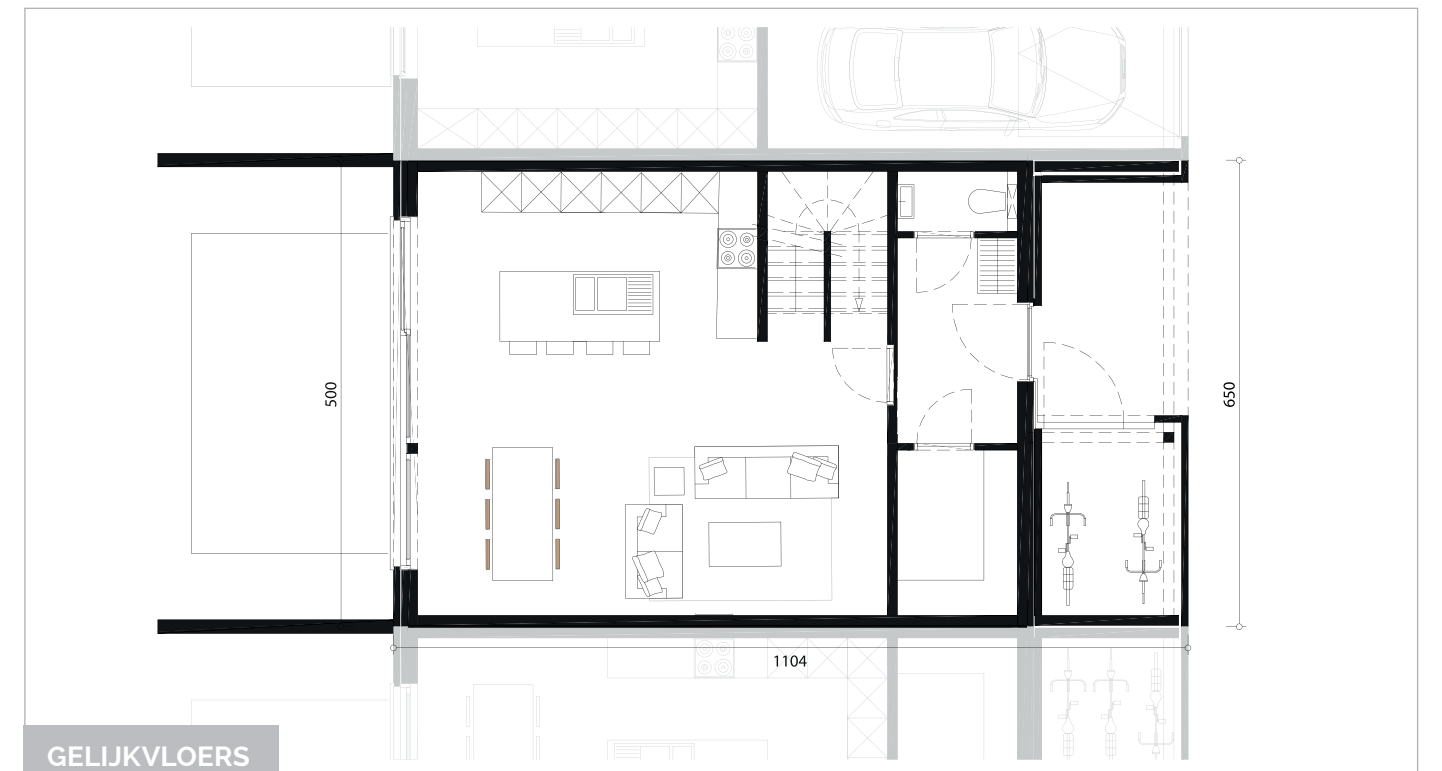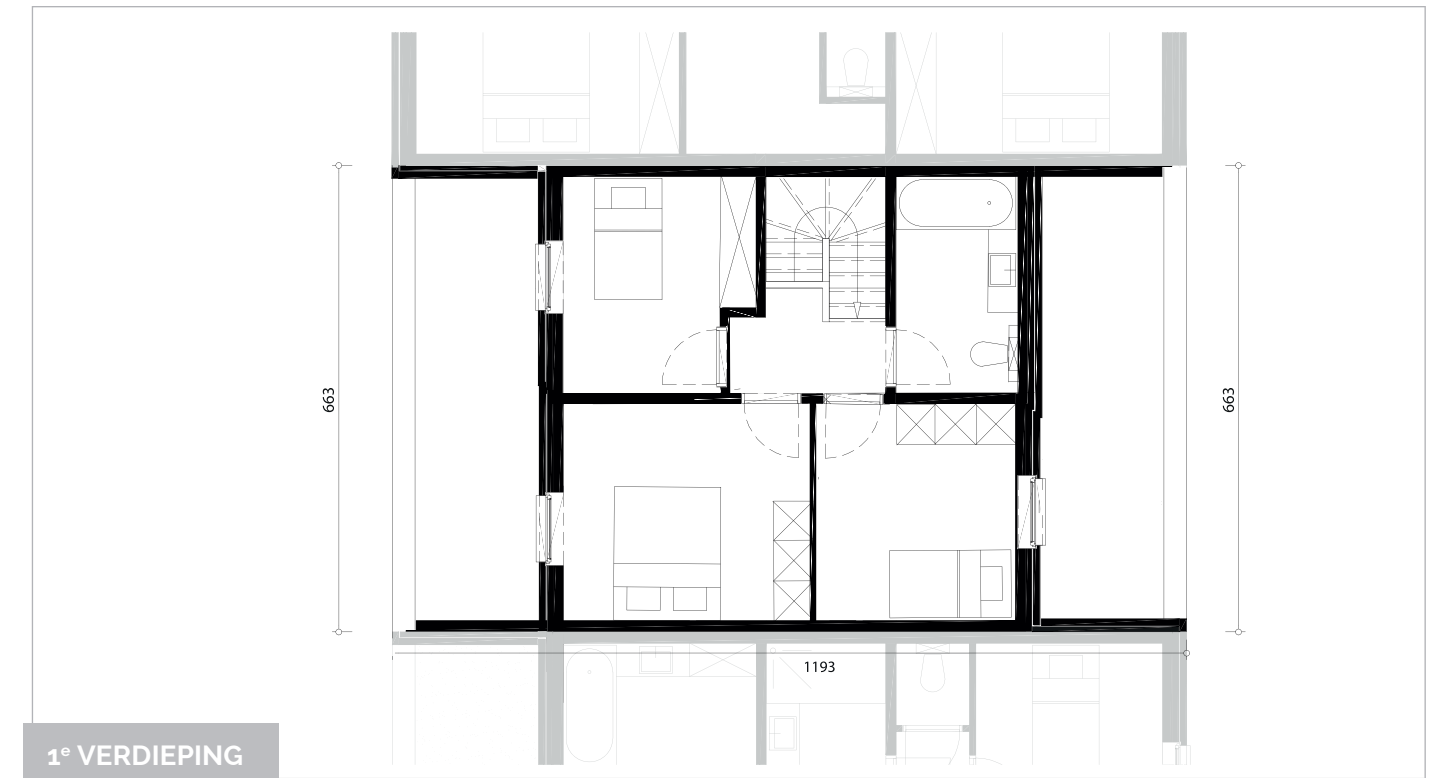

Plannen zijn indicatief, verschillen per woning en kunnen opgevraagd worden via de website www.deprinse.be.