



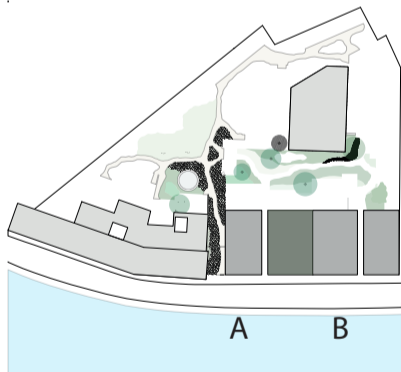

Meerlenhof
Kortrijk

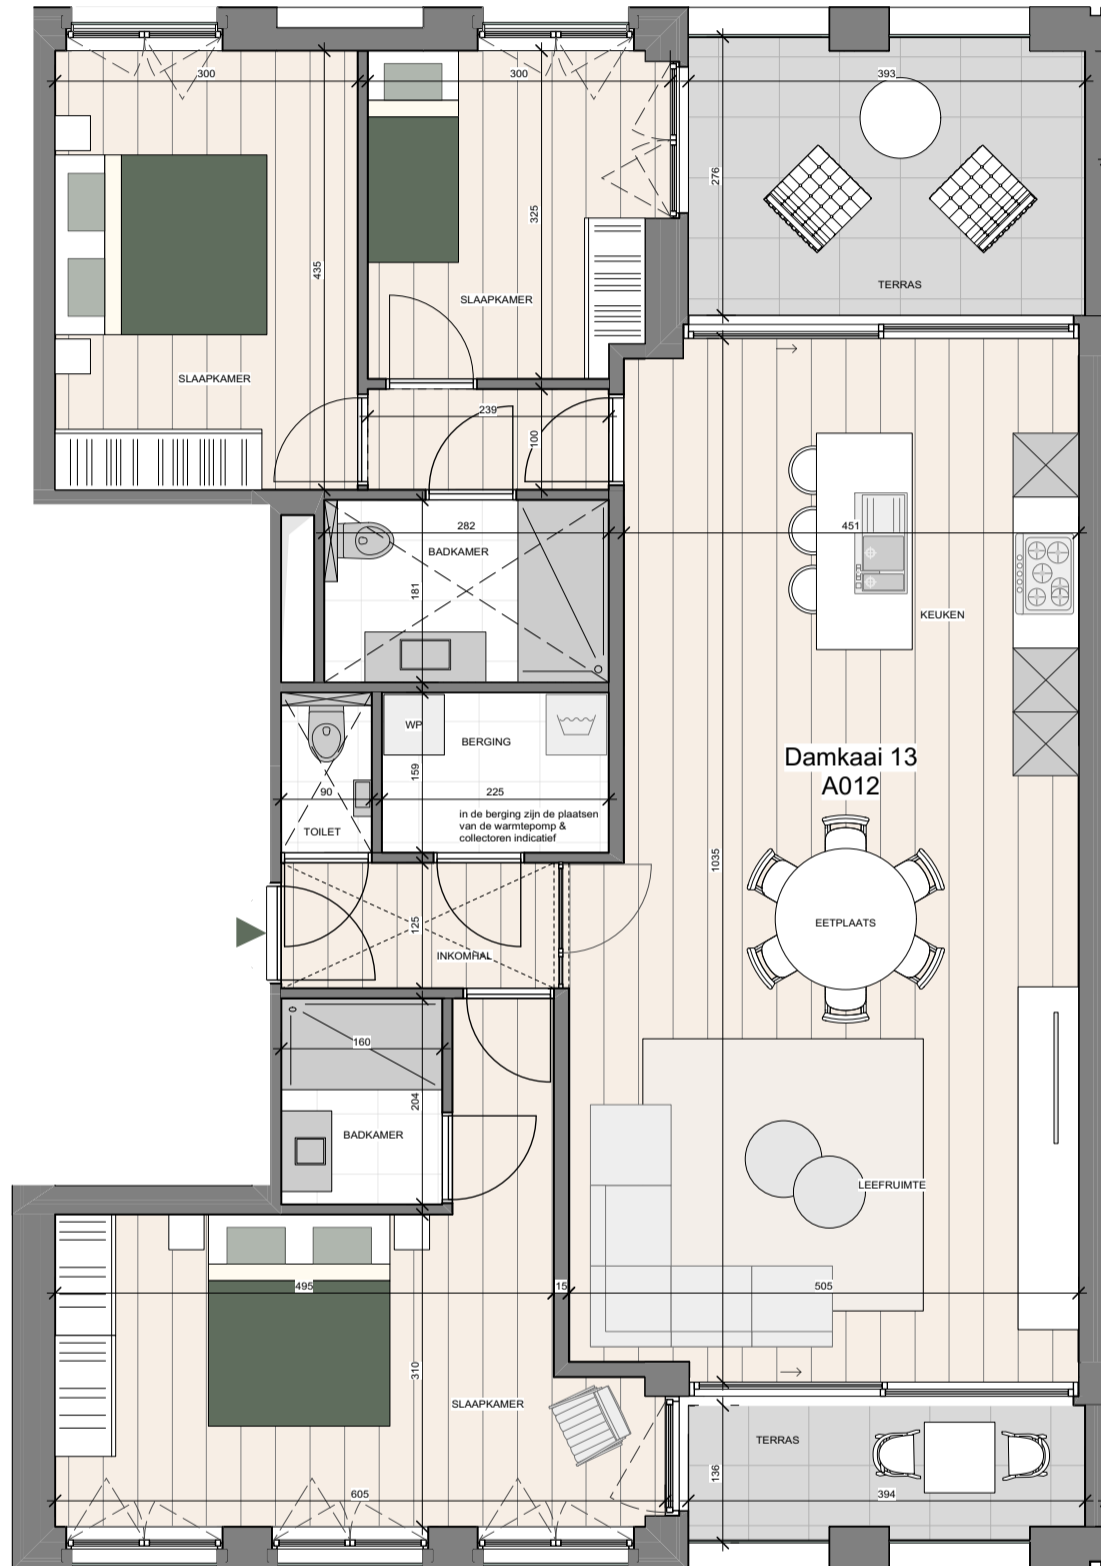

Verdieping +1

LEIE appartement A012

oppervlakte appartement : 130,30 m²

oppervlakte terras : 16,30 m²

Damkaai 13, 8500 Kortrijk

tuinberging : geen

datum: 27/09/2022

KORAMIC
— real estate —

LINK *lab*

MA
RKLA
ND

De bouwpromotor behoudt het recht wijzigingen aan te brengen aan deze plannen, opgelegd door de bevoegde autoriteiten of door de regels van de kunst. Alle afmetingen dienen ter plaatse opgemeten te worden. Afwijkingen in maat ten opzichte van de plannen zijn mogelijk en zijn geen voorwerp voor prijsherzieningen. Het getoonde meubilair is enkel ter illustratie. Voor het meubilair inbegrepen in de prijs geldt enkel het verkoopslastenboek. De indeling van de keuken wordt enkel ter illustratie meegedeeld. De op plan vermelde oppervlaktes zijn bruto oppervlaktes.